

Schéma zapojení teplovodního výměníku Kachlová kamna Hein - Alako 1 a 2

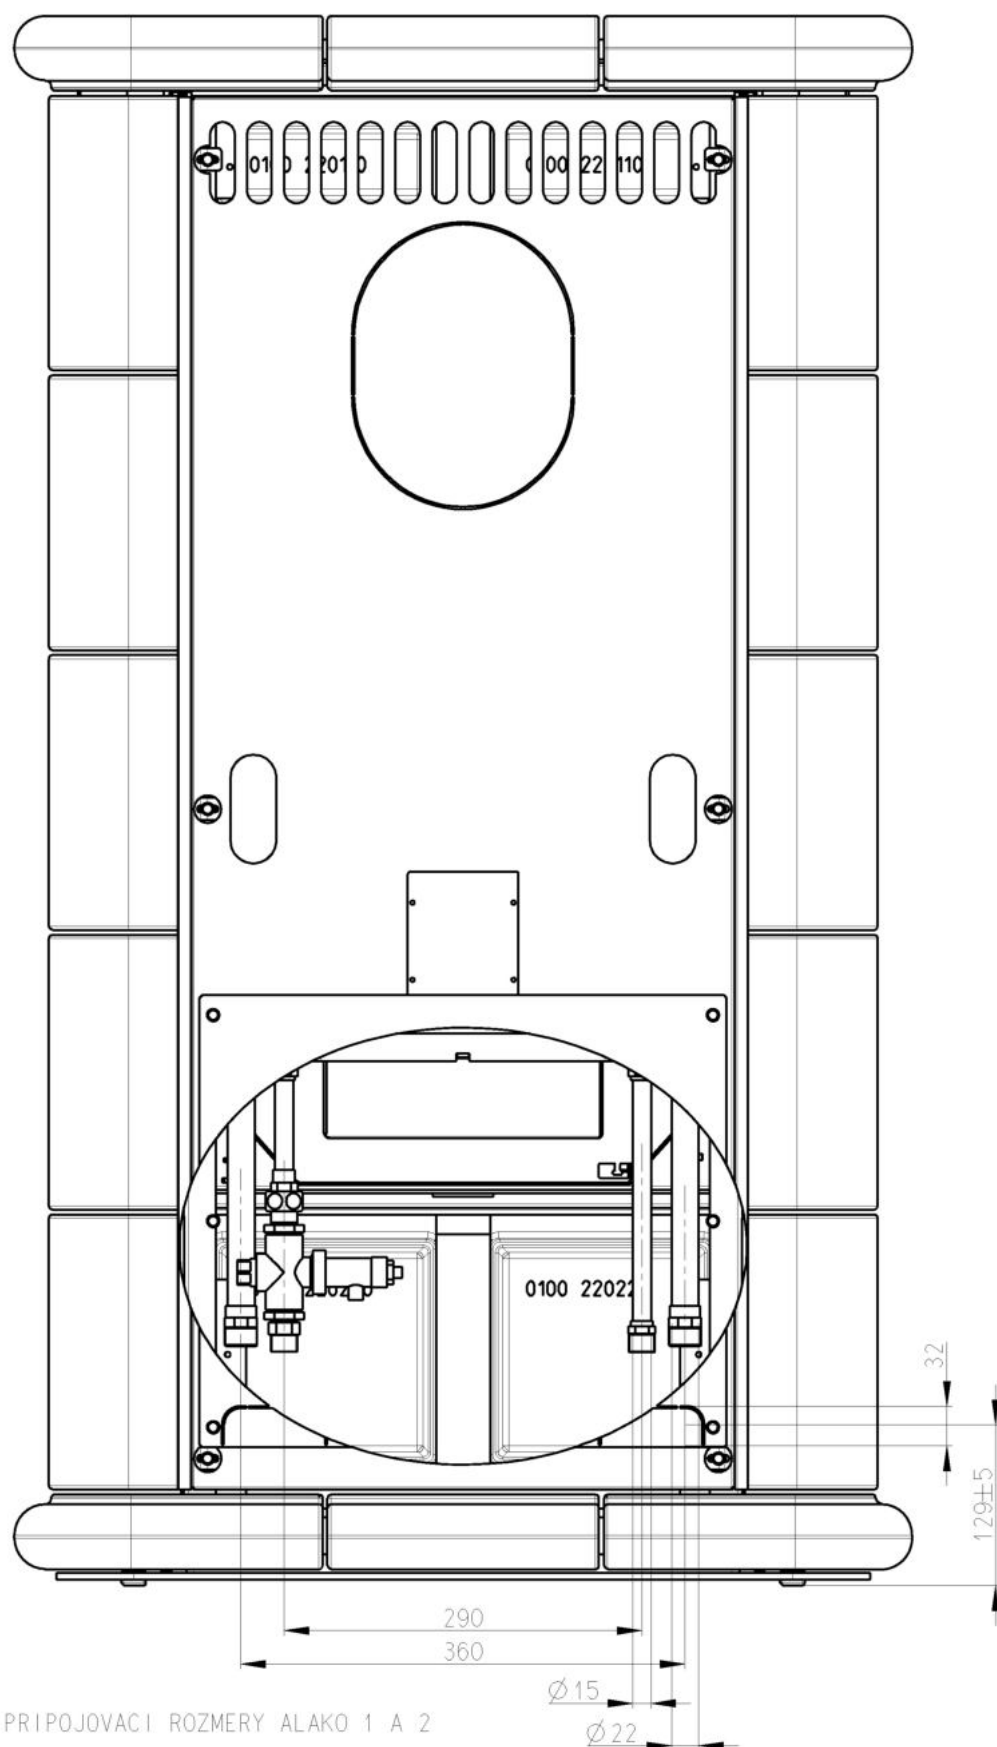


Schéma zapojení teplovodního výměníku Kachlová kamna Hein - Alako 3 a 4

