


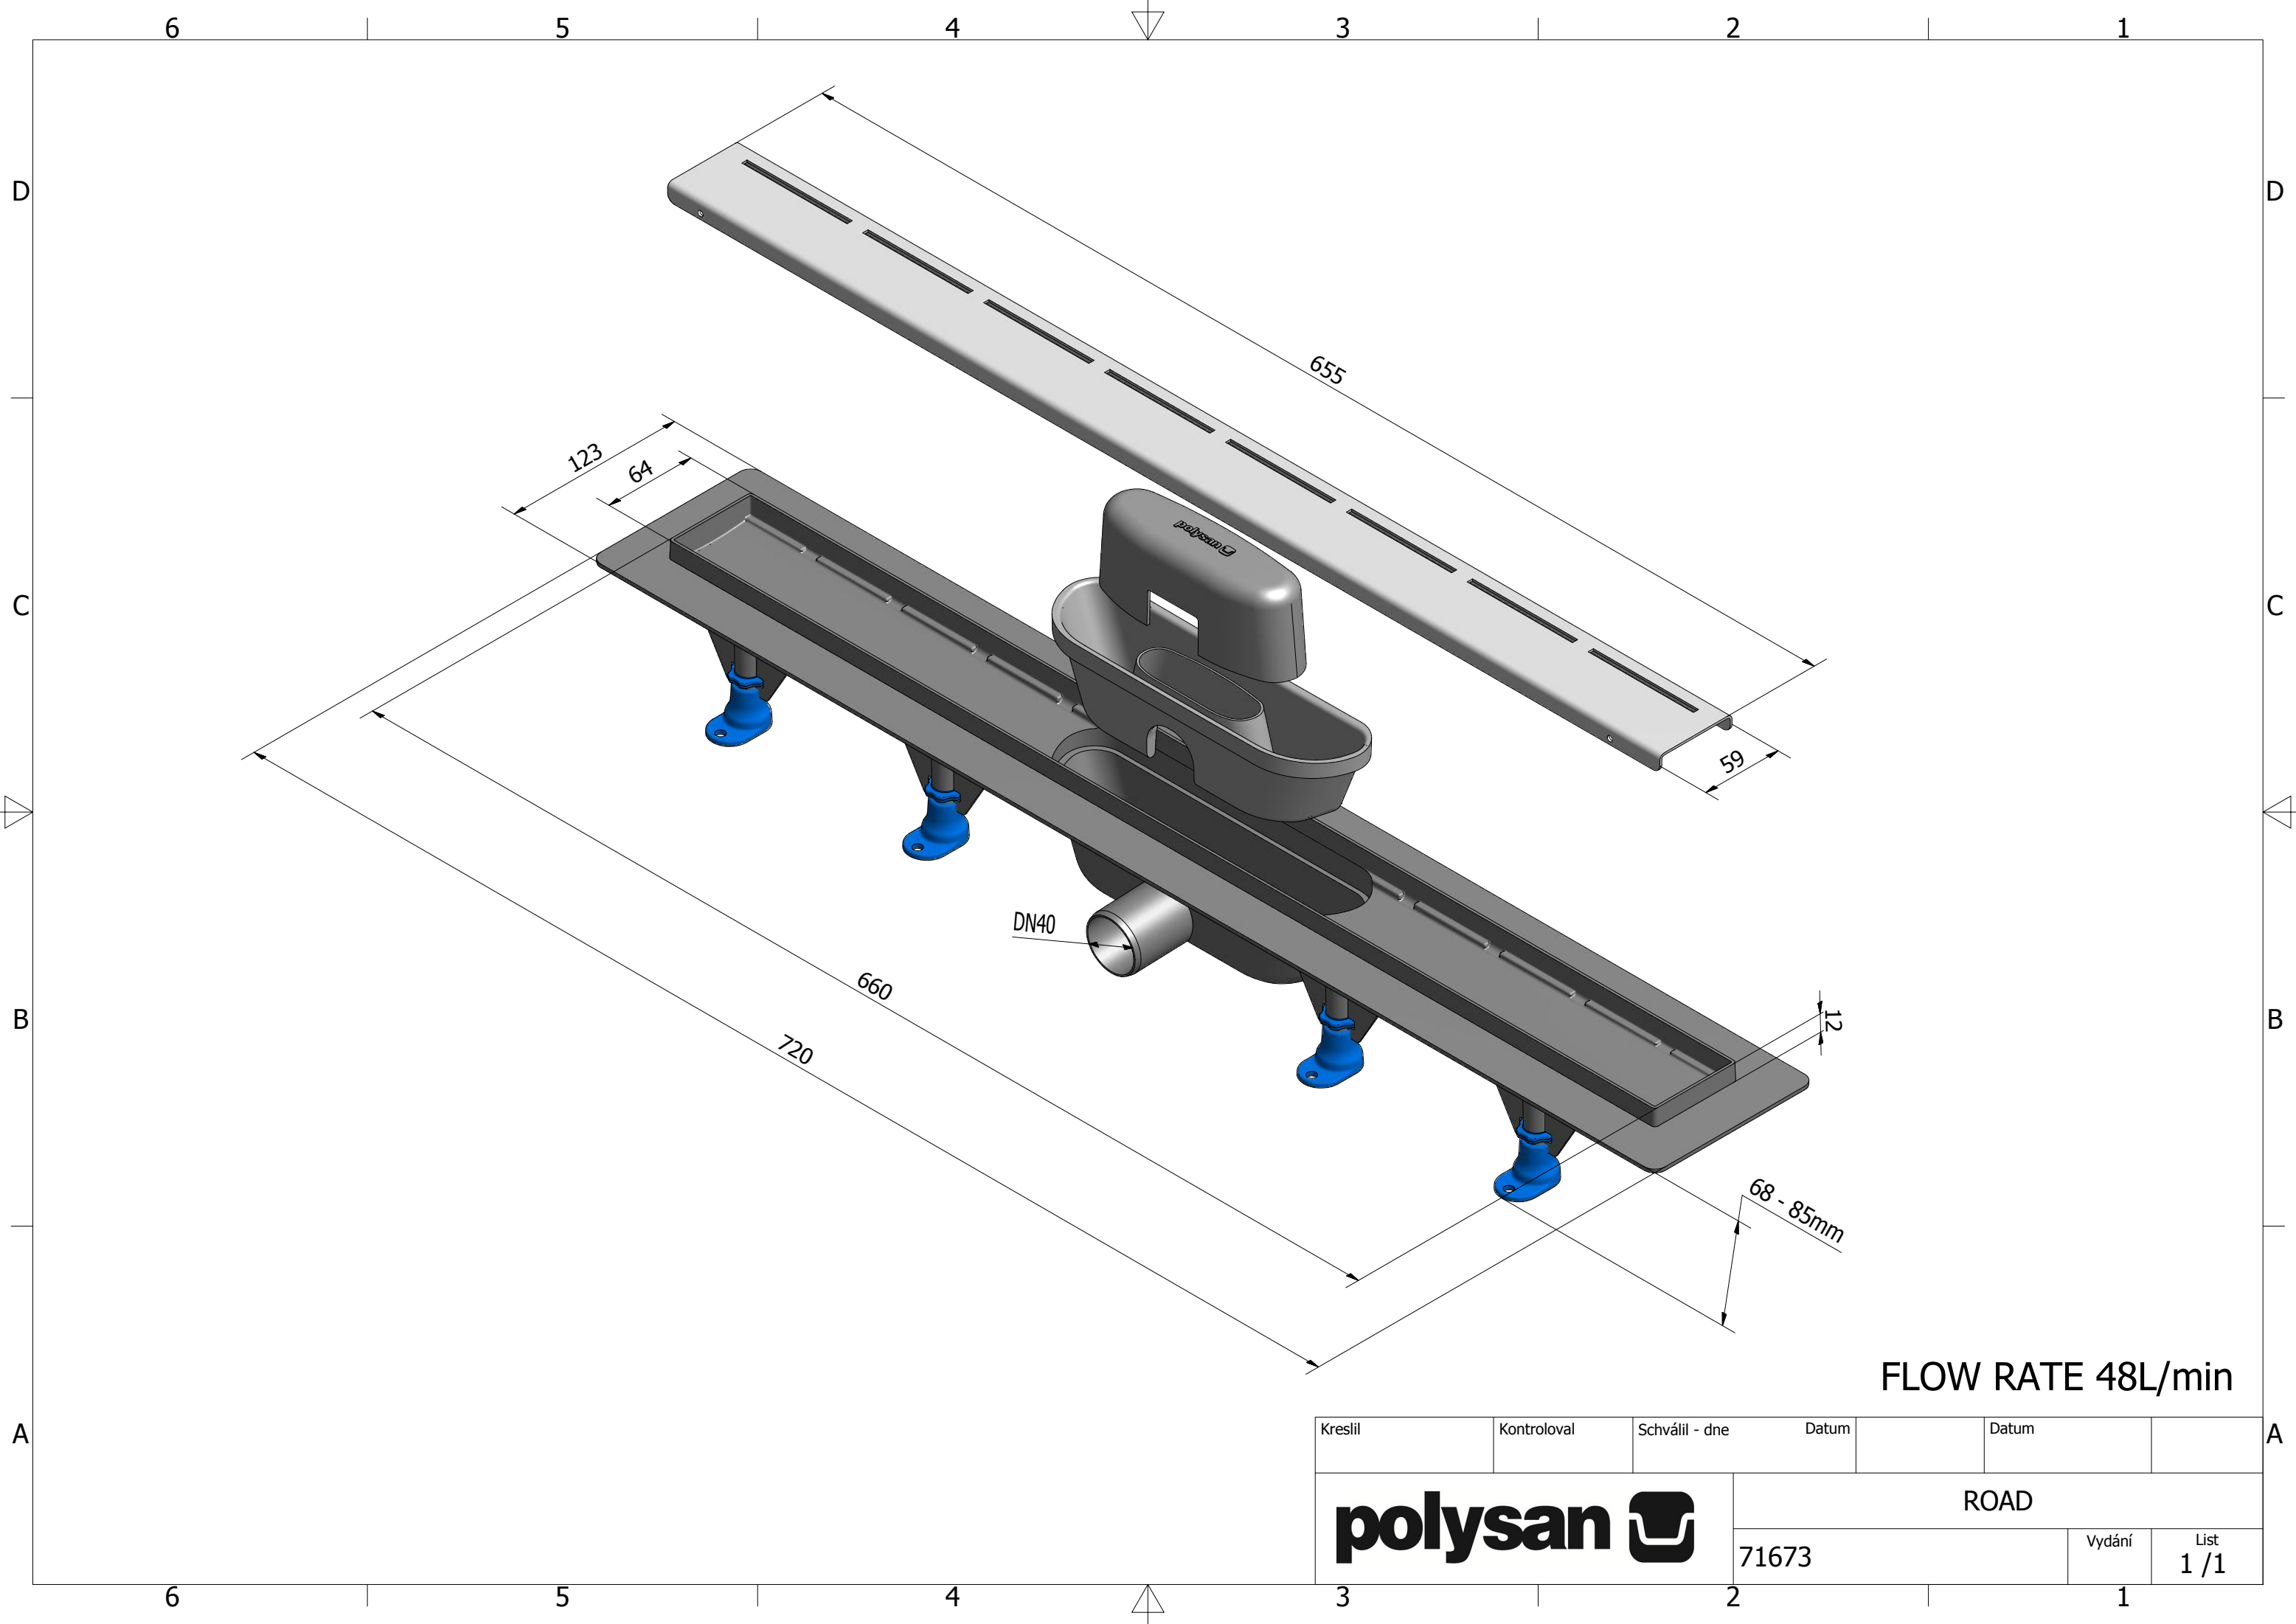

FLOW RATE 48L/min

Kreslil	Kontroloval	Schválil - dne	Datum		Datum	
polysan 			ROAD			
71673					Vydání	List 1 / 1