




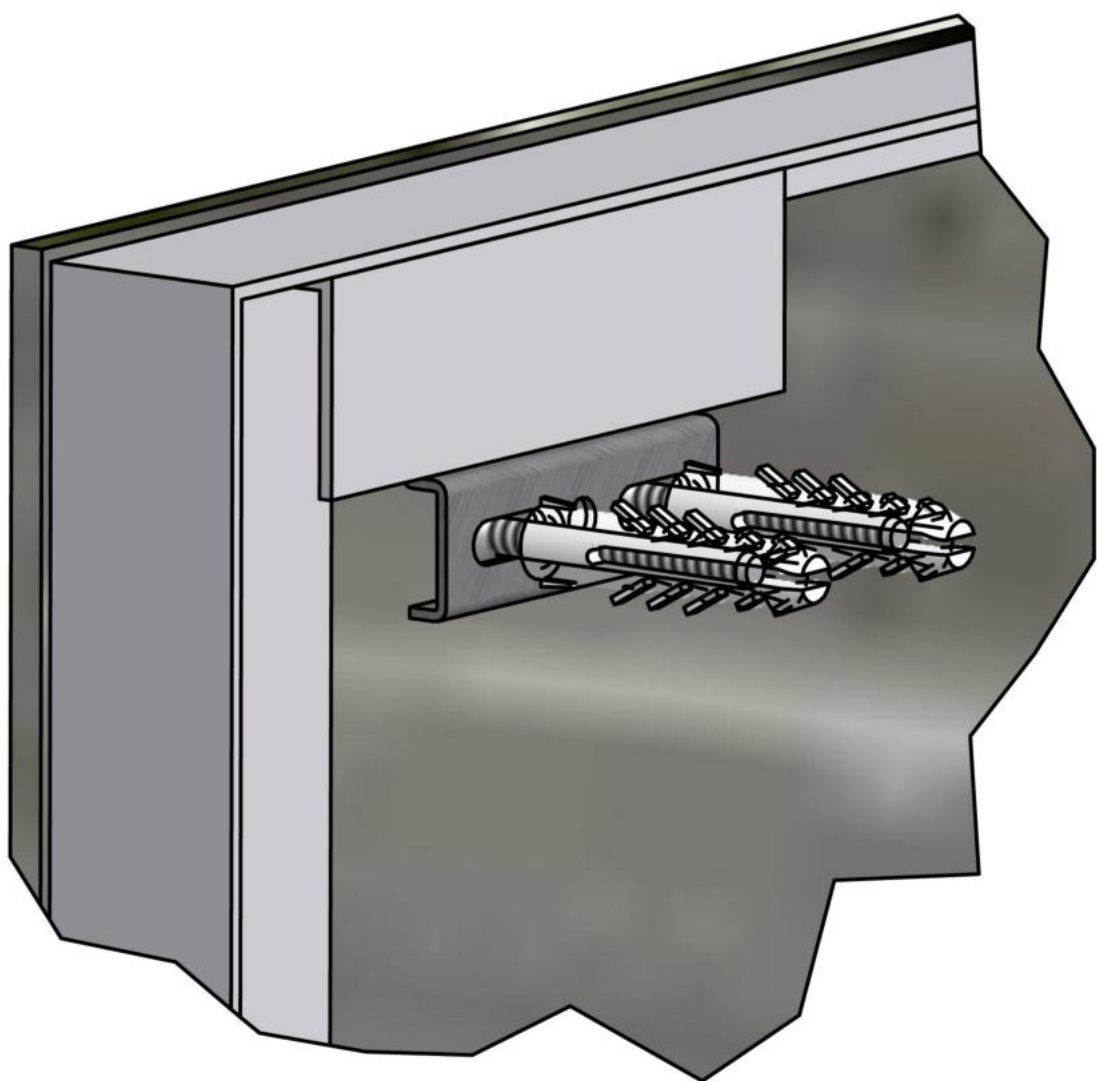


DETAIL PŘIDĚLÁNÍ
DO ZDI

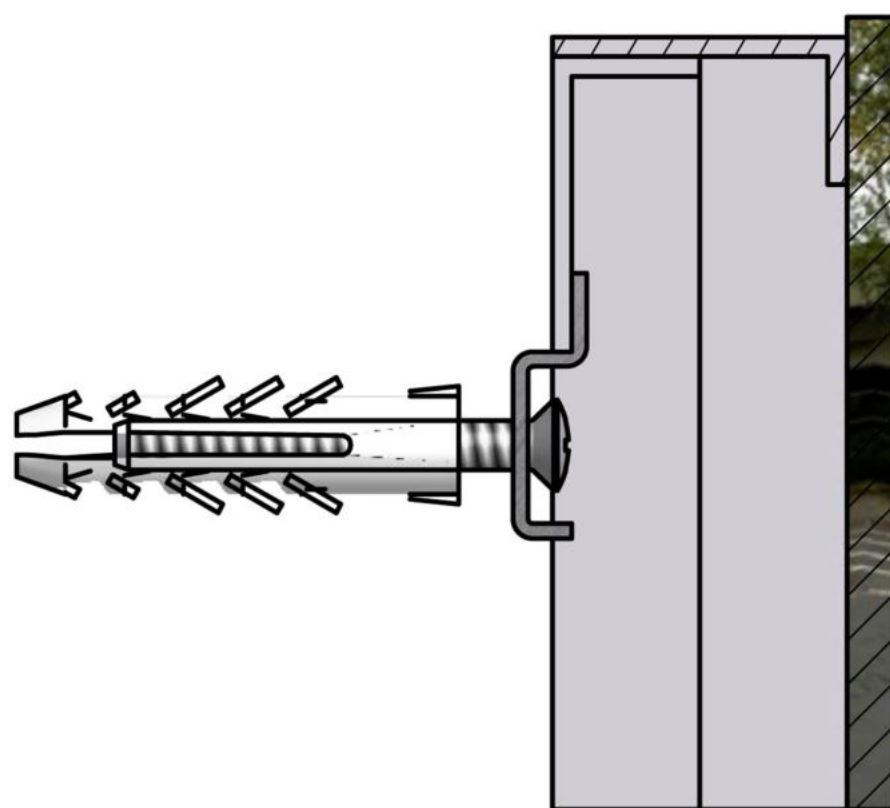

BOČNÍ POHLED

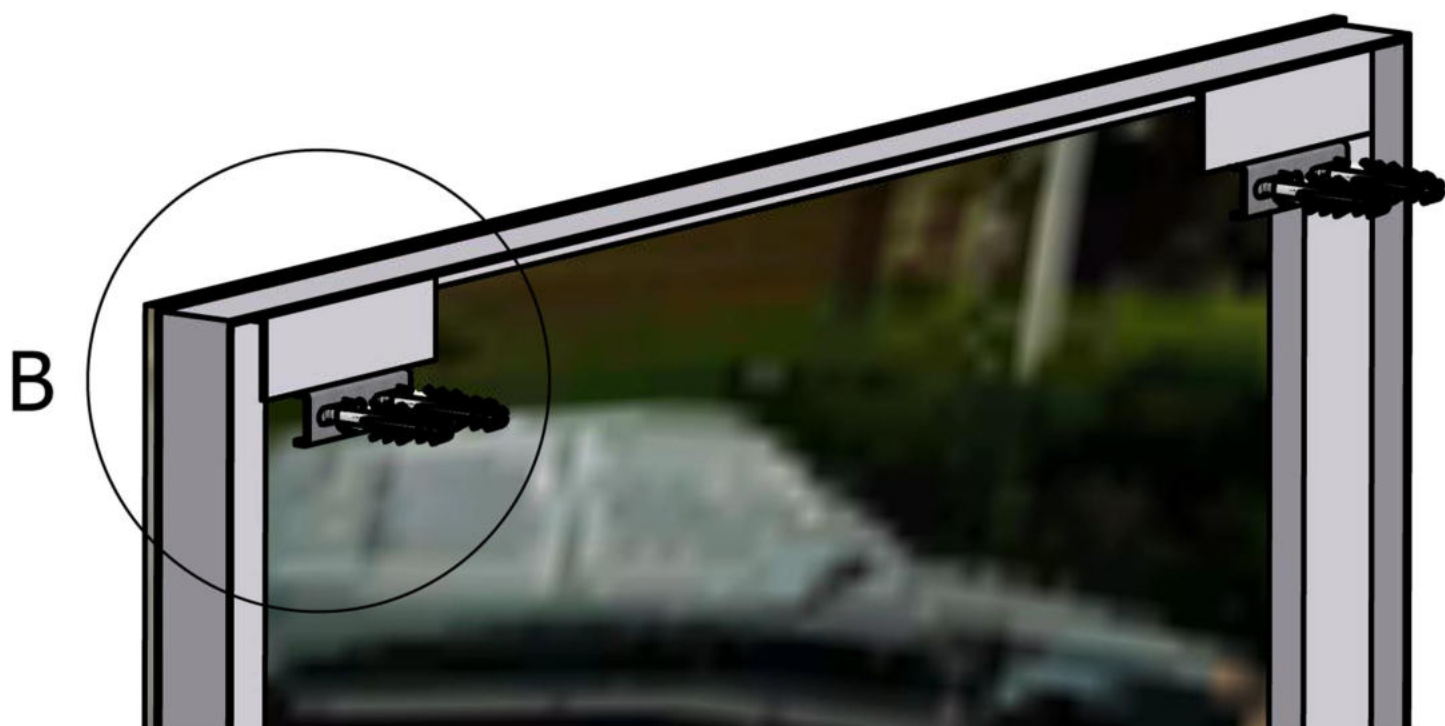

UMÍSTĚNÍ HLINÍKOVÝCH
PROFILŮ NA ZRCADLE

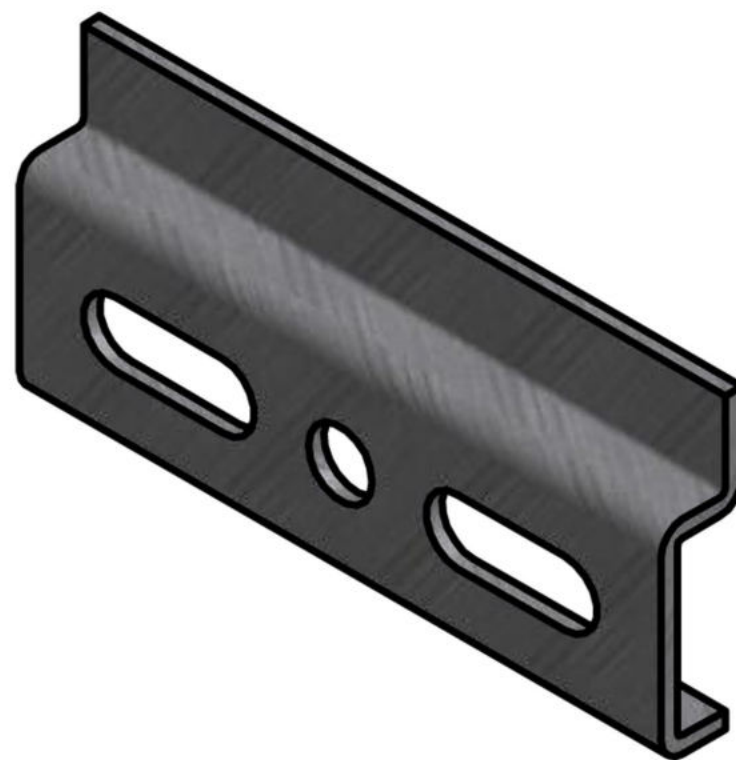

HÁČEK NA ZEĎ