


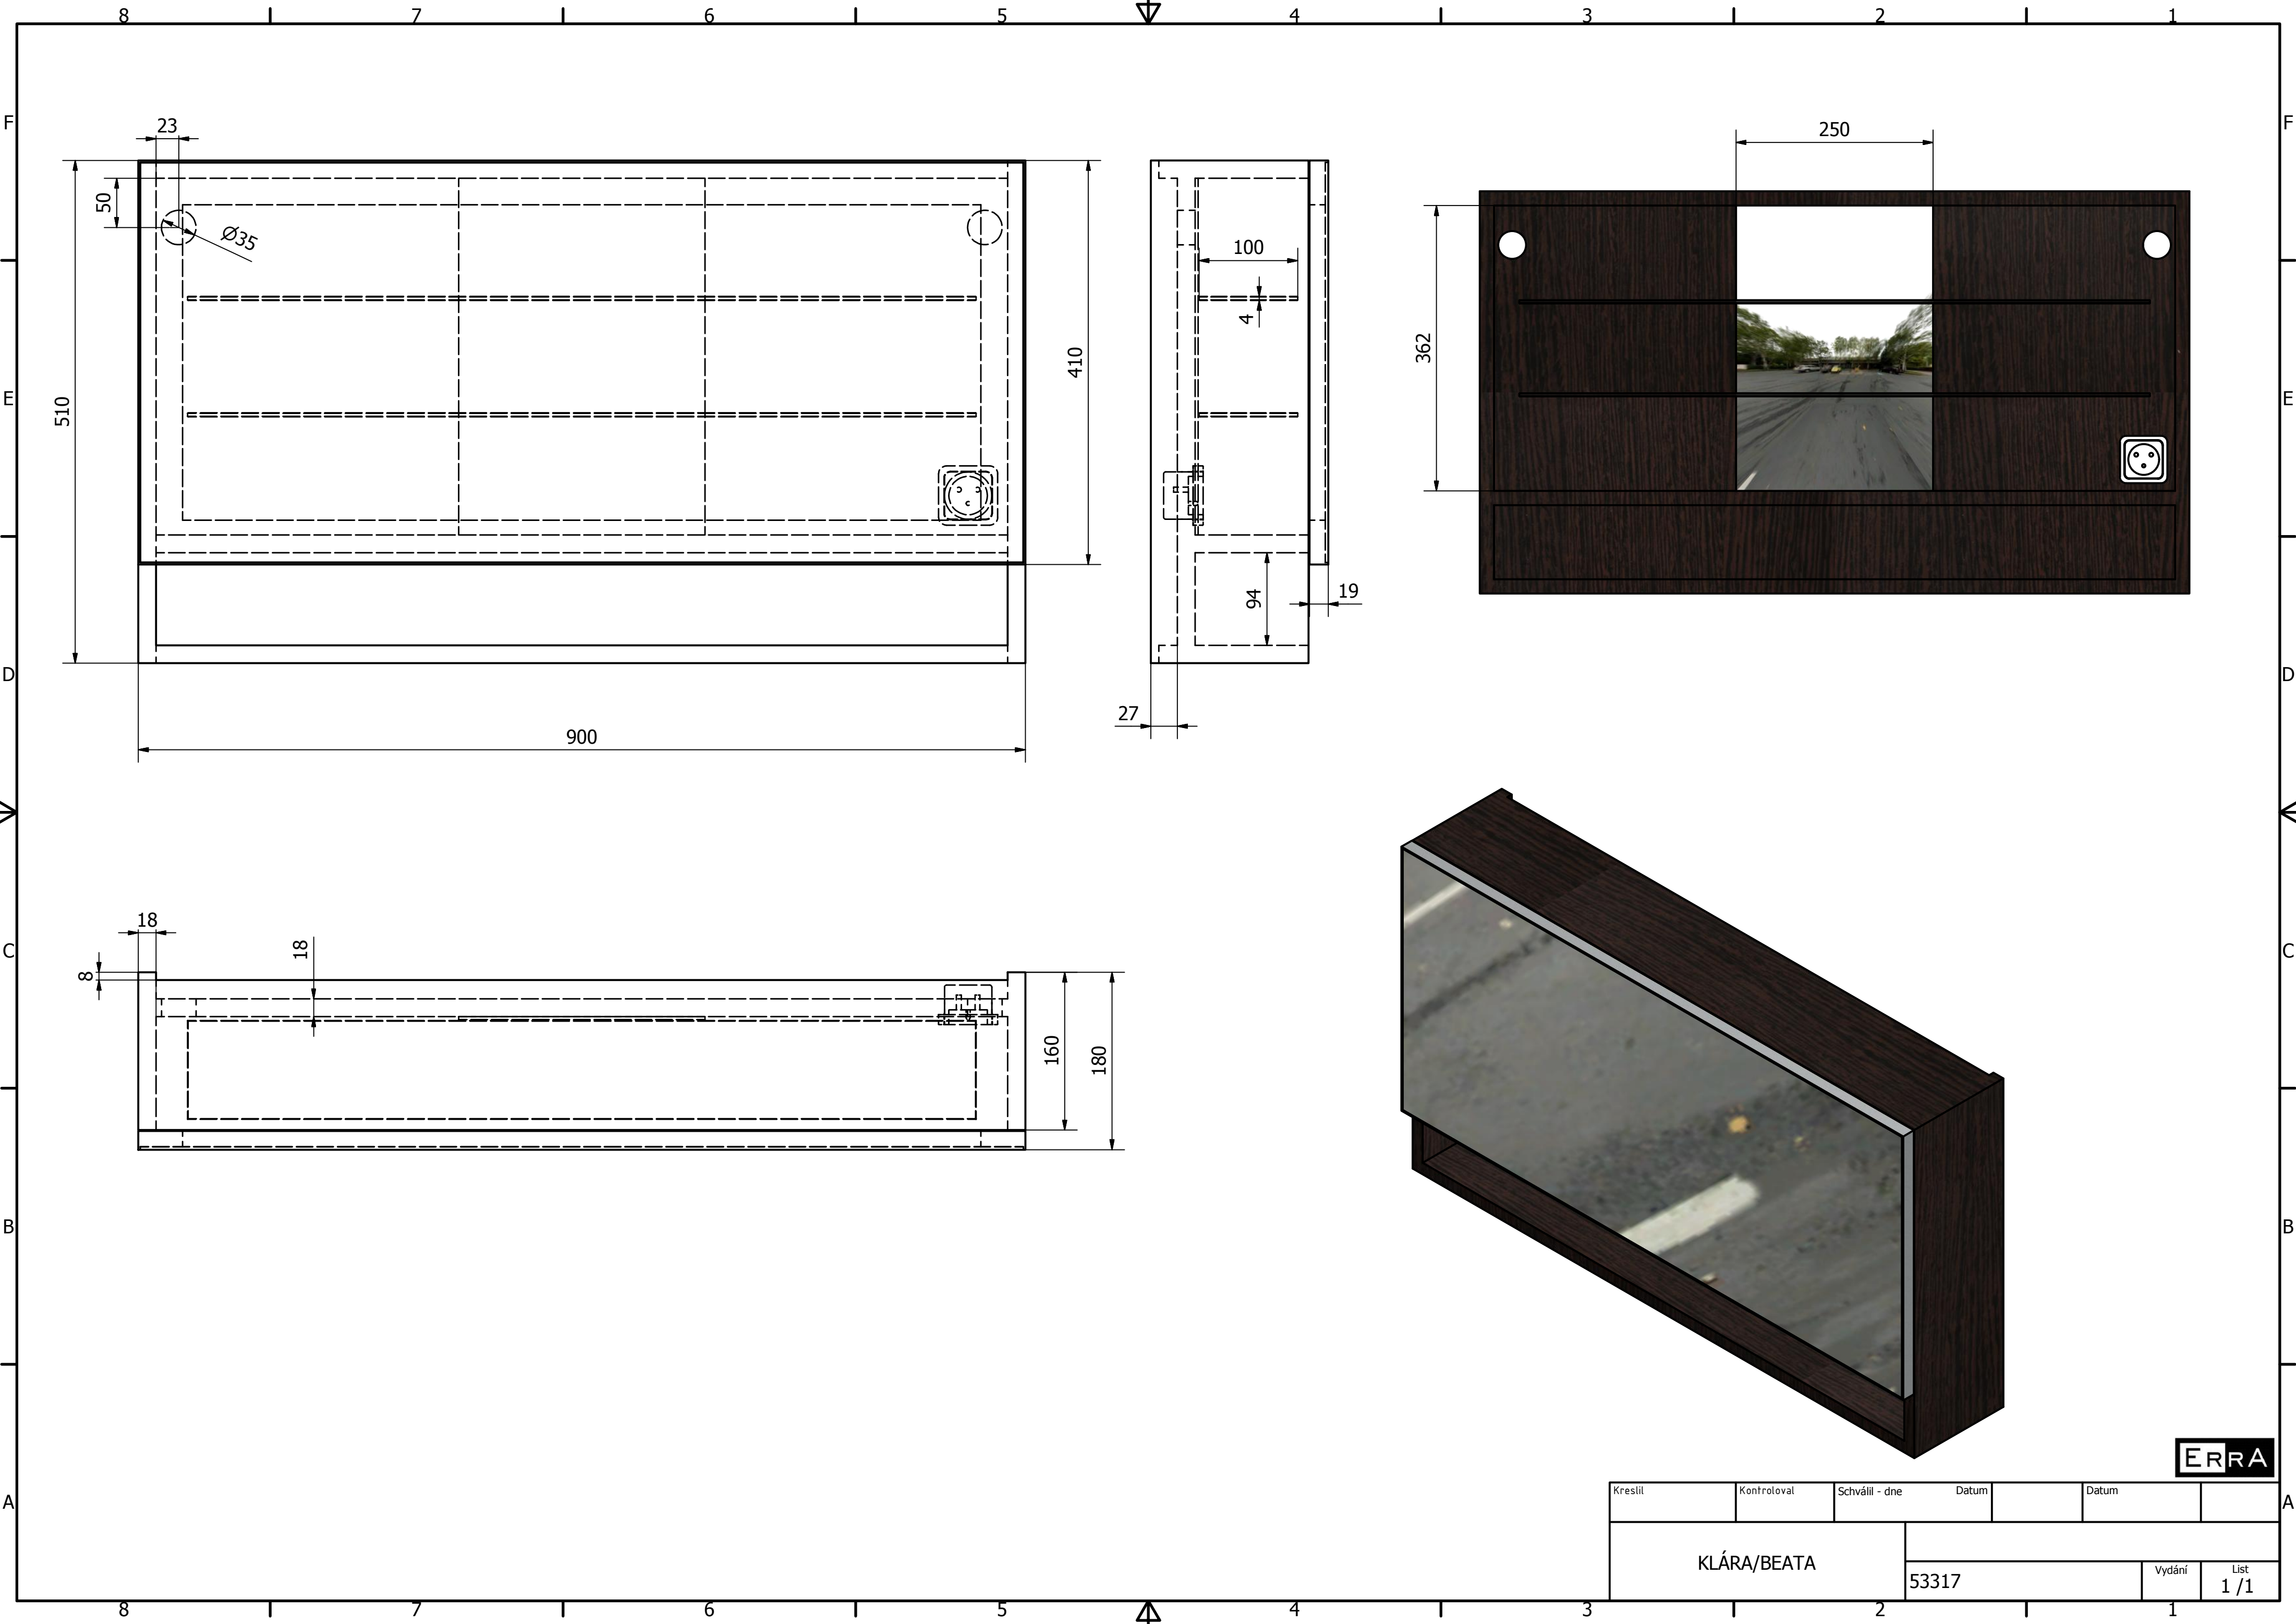

Kreslil	Kontroloval	Schválil - dne	Datum		Datum	
KLÁRA/BEATA						
			53317	Vydání	List	
					1 / 1	

ERRA